


地番	750-2
土地の所在	

地積測量図

面積計算表

地番 符号	底辺	高さ	倍面積
イ	0.93	7.50	7.4750
ロ	6.28	1.99	12.972
ハ	10.28	4.20	43.160
ニ	12.31	4.23	52.013
ホ	10.51	6.81	71.731
ヘ	11.42	5.14	59.688
ト	11.42	6.02	68.748
チ	7.97	3.67	29.249
リ	10.14	6.63	67.228
ヌ	8.75	3.93	34.387
		倍面積	512.105
		面積	256.05270
		地積	256.05 m ²
		坪数	77.45

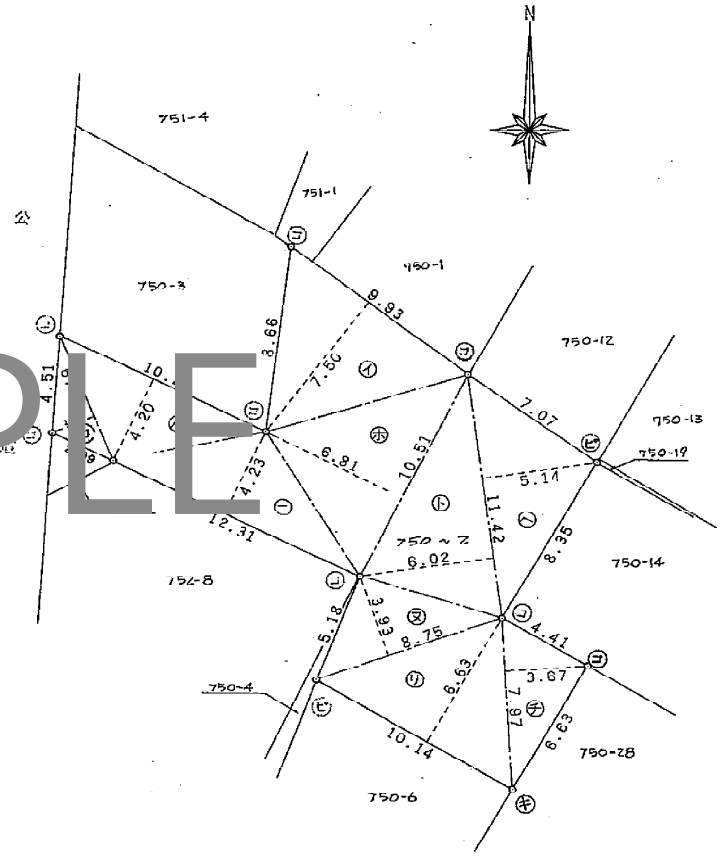

凡例	記号	境界標の種類	記号	境界標の種類	記号	境界標の種類
	⊕	石杭	⊖	プラスチック杭		
	⊙	コンクリート杭	⊗	金属杭		
	⊚	金属紙	⊛	刻印		

作製者 _____ (昭和 年 月 日作製)

申請人 _____

縮尺 1/250