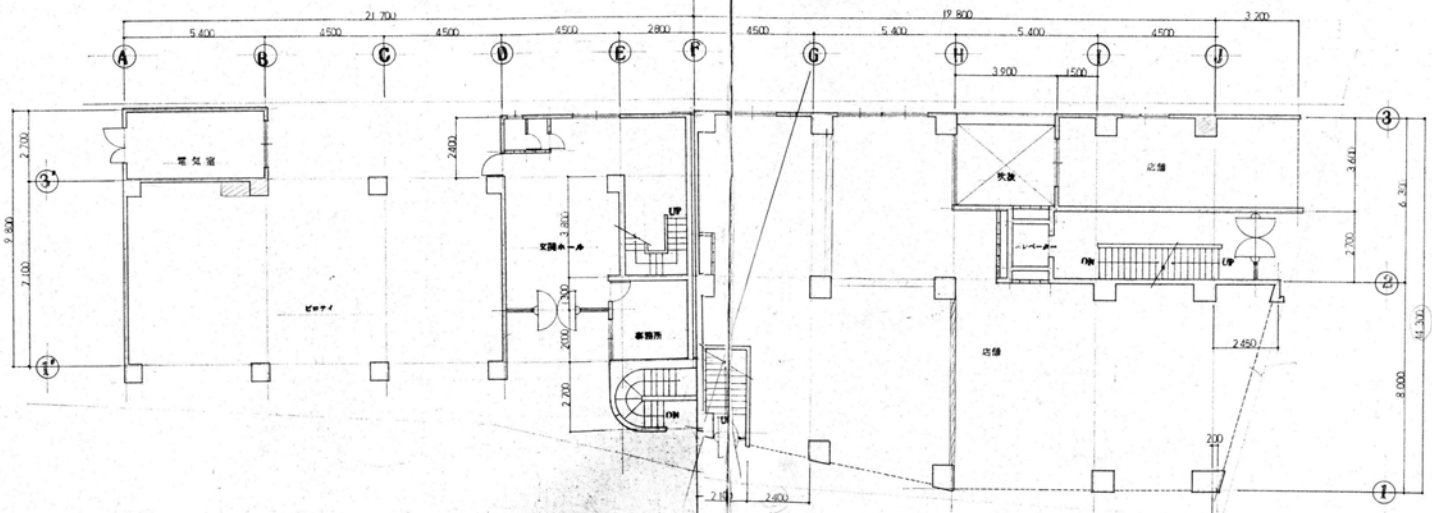

A 1階 平面図 S=1:100

B 1階 平面図 S=1:100

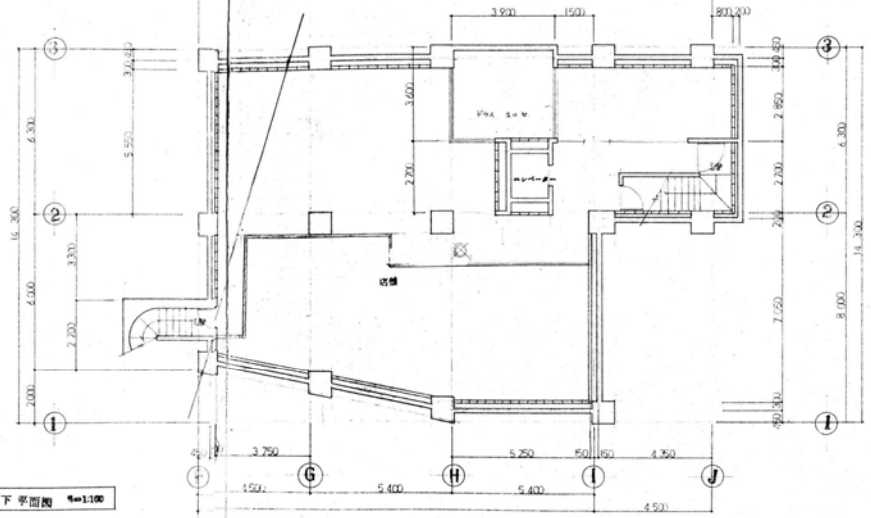

B 地下 平面図 S=1:100

[redacted] 工事	設計 [redacted] 年 [redacted] 月 [redacted] 日	図面訂正及特記事項	図番 [redacted]	図名 [redacted]	株式会社 [redacted]
	昭和		検印	[redacted]	[redacted]